


PLANO PERIMÉTRICO
Escala: 1/3,000

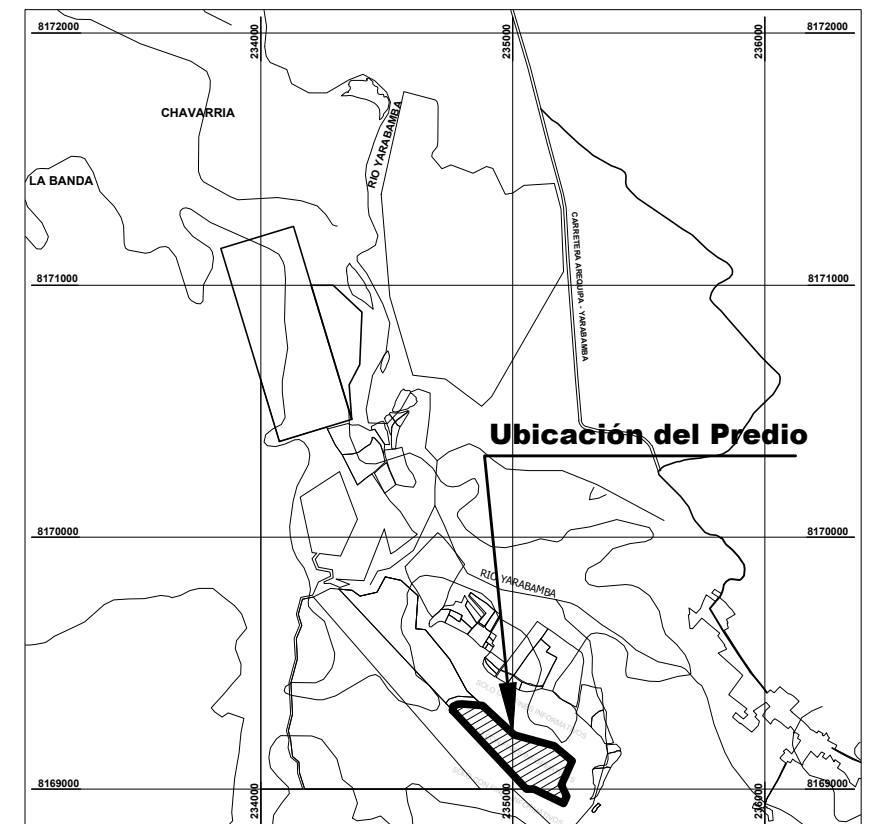

PLANO DE UBICACIÓN
Escala: 1/30,000

PROYECCIÓN UNIVERSAL TRANSVERSE MERCATOR
DATUM GEODESICO : PSAD 56
DATUM VERTICAL : NIVEL MEDIO DEL MAR
ESFEROIDE : INTERNACIONAL
ZONA : 19 s
UBIGEO : 040127

GOBIERNO REGIONAL DE AREQUIPA OFICINA DE ORDENAMIENTO TERRITORIAL BIENES NACIONALES		
PLANO: PERIMETRICO Y UBICACION - PARTIDA N° 11380054		
DENOMINACIÓN: SUB LOTE 2B	DISTRITO: YARABAMBA	EXPEDIENTE N°:
DIRECCIÓN:	PROVINCIA: AREQUIPA	PLANO N°:
	DEPARTAMENTO: AREQUIPA	
APROBADO:	REVISADO POR:	
ESCALA: Indicadas	FECHA:	DIBUJO: