


AREA = 34614.00 m²
PERIMETRO = 980.00 ml.

CUADRO DE DATOS TECNICOS

VERTICE	LADO	DISTANCIA	ANG. INTERNO	ESTE (X)	NORTE (Y)
A	A-B	255.21	61°29'47"	201307.2190	8170119.9378
B	B-C	151.88	184°40'45"	201136.2987	8169930.4143
C	C-D	86.13	99°28'6"	201044.1212	8169809.7005
D	D-E	141.82	80°3'28"	200968.0000	8169850.0000
E	E-F	233.65	179°47'33"	201055.0000	8169962.0000
F	F-A	111.31	114°30'21"	201199.0000	8170146.0000
TOTAL		980.00	720°0'0"		

PLANO PERIMÉTRICO
Escala: 1/2000

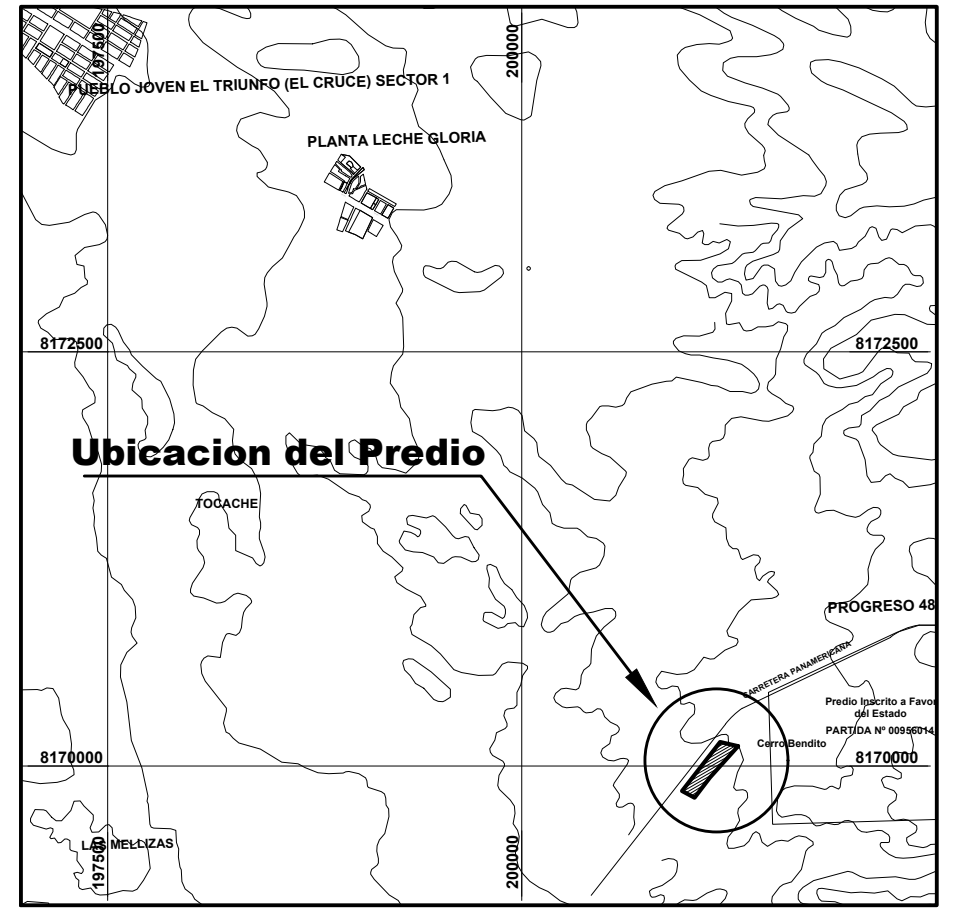

PLANO DE UBICACIÓN
Escala: 1/50000

PROYECCIÓN UNIVERSAL TRANSVERSE MERCATOR
DATUM GEODESICO : PSAD 56
DATUM VERTICAL : NIVEL MEDIO DEL MAR
ESFEROIDE : INTERNACIONAL
ZONA : 19 s
UBIGEO : 040108

GOBIERNO REGIONAL DE AREQUIPA		
OFICINA DE ORDENAMIENTO TERRITORIAL BIENES NACIONALES		
PLANO: PERIMETRICO Y UBICACION		
DENOMINACIÓN: TERRENO ERIAZODEL ESTADO	DISTRITO: LA JOYA	EXPEDIENTE N°: 006-2010-GRA/OOT
DIRECCIÓN: LA JOYA	PROVINCIA: AREQUIPA	PLANO N°: 006-2010-GRA/OOT
GERENTE GENERAL REGIONAL:	DIBUJO:	RESOLUCION N°:
ESCALA: Indicadas	FECHA:	065-2010-GRA/PR-GGR