


CUADRO DE DATOS TECNICOS

VERTICE	LADO	DISTANCIA	ANG. INTERNO	ESTE (X)	NORTE (Y)
11-1	11-1 - 11-2	821.40	68°19'52"	528171.9470	8291774.8425
11-2	11-2 - 11-3	125.91	89°49'1"	528981.0420	8291633.2170
11-3	11-3 - 11-4	681.17	270°20'37"	528958.9357	8291509.2584
11-4	11-4 - 11-5	384.04	152°31'19"	529630.2271	8291393.6911
11-5	11-5 - 11-6	1010.81	27°41'29"	529935.9414	8291161.2535
11-6	11-6 - 11-7	64.59	258°47'37"	528939.1528	8291329.0388
11-7	11-7 - O7	151.99	94°58'18"	528916.2570	8291268.6420
O7	O7 - 11-9	506.64	221°49'19"	528770.0000	8291310.0000
11-9	11-9 - 11-1	701.88	75°42'29"	528314.7610	8291087.6483
TOTAL		4448.43	1260°0'1"		

Suma de ángulos (real) = 1260°00'00"
 Error acumulado = 00°00'01"

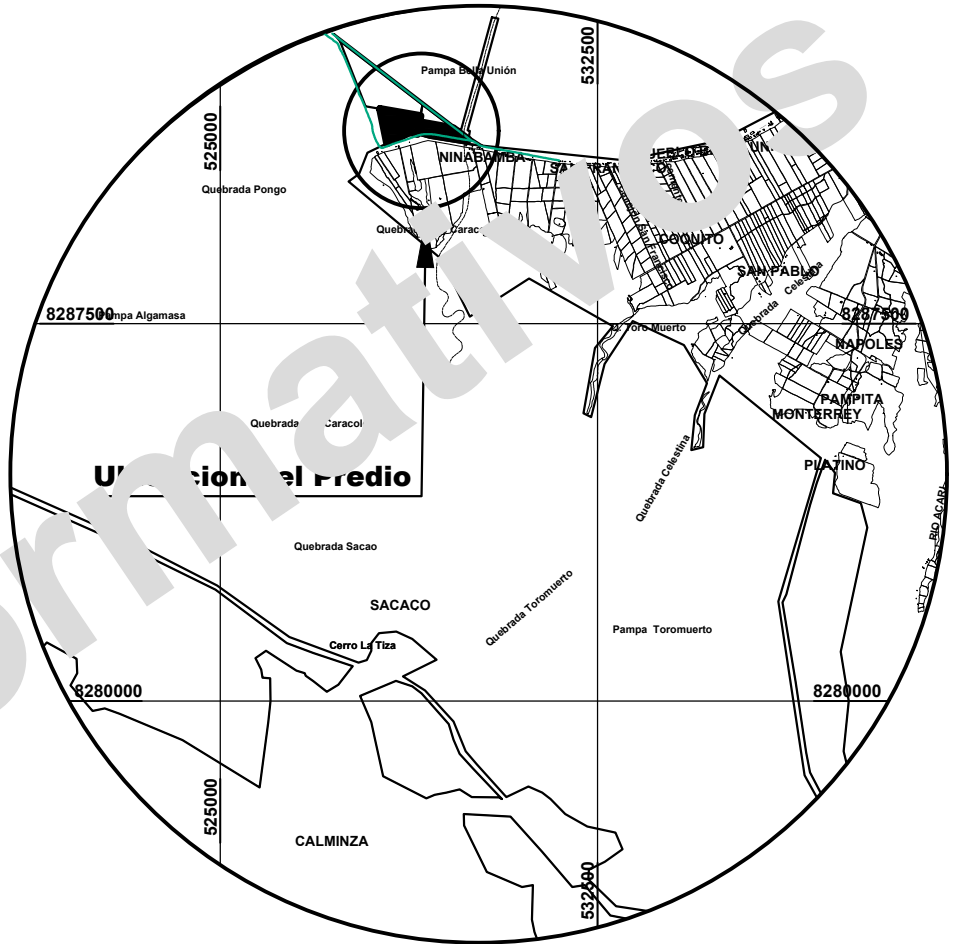

PLANO PERIMÉTRICO
 Escala: 1/10,000

PROYECCIÓN UNIVERSAL TRANSVERSE MERCATOR
 DATUM GEODESICO : PSAD 56
 DATUM VERTICAL : NIVEL MEDIO DEL MAR
 ESFEROIDE : INTERNACIONAL
 ZONA : 18 S
 UBIGEO : 040302

GOBIERNO REGIONAL DE AREQUIPA		
OFICINA DE ORDENAMIENTO TERRITORIAL BIENES NACIONALES		
PLANO: PERIMETRICO Y UBICACION - AREA A INDEPENDIZAR		
DENOMINACIÓN: SUBLOTE 11	DISTRITO: BELLA UNION	EXPEDIENTE N°: 014-2016-GRA-00T
DIRECCIÓN:	PROVINCIA: CARAVELÍ	PLANO N°: 014-J-2016-GRA-00T
	DEPARTAMENTO: AREQUIPA	
APROBADO: Arq. Giovanna Delvis Manchego Mendoza	REVISADO POR: Arq. Percy Matos Begazo	
ESCALA: Indicadas	FECHA: Mayo 2016	DIBUJO: Olger Sosa