


PLANO PERIMÉTRICO
 Escala: 1/7,500

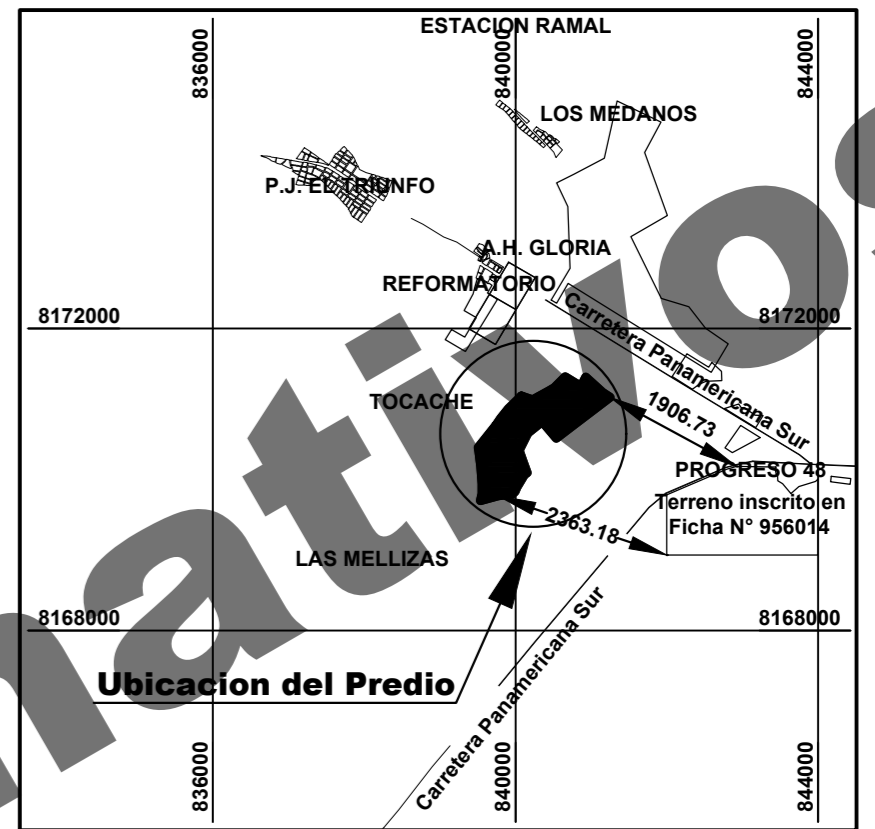

PLANO DE UBICACIÓN
 Escala: 1/100,000

PROYECCIÓN UNIVERSAL TRANSVERSE MERCATOR
 DATUM GEODÉSICO : PSAD 56
 DATUM VERTICAL : NIVEL MEDIO DEL MAR
 ESFEROIDE : INTERNACIONAL
 ZONA : 18 S
 UBIGEO : 040108

CUADRO DE DATOS TÉCNICOS - SECCIÓN B

VERTICE	LADO	DISTANCIA	ANG. INTERNO	ESTE (X)	NORTE (Y)
B1	B1-F1	123.10	69°18'47"	839737.9200	8170714.4800
F1	F1-E1	116.48	166°53'43"	839800.5500	8170608.5000
E1	E1-N	240.24	224°53'22"	839835.5300	8170497.4000
N	N-O	164.34	136°38'51"	840048.3700	8170385.9700
O	O-P	151.67	180°29'43"	840101.9100	8170230.6000
P	P-Q	37.45	102°53'43"	840152.5600	8170087.6400
Q	Q-R	196.66	206°19'23"	840120.9400	8170067.5700
R	R-S	63.35	188°15'55"	840016.8500	8169989.4800
S	S-T	48.12	154°36'44"	839994.0900	8169841.1700
T	T-U	190.07	146°36'16"	839958.1100	8169809.2200
U	U-V	240.23	186°6'4"	839769.9900	8169782.0800
V	V-W	91.87	62°5'26"	839537.2100	8169722.7000
W	W-X	130.23	193°37'0"	839558.8100	8169811.9900
X	X-Y	226.57	184°51'50"	839558.7700	8169942.2200
Y	Y-Z	206.26	181°46'41"	839539.4900	8170167.9700
Z	Z-A1	52.41	184°52'32"	839515.5700	8170372.8400
A1	A1-B1	372.13	129°44'0"	839505.0900	8170424.1900
TOTAL		2651.18	2700°0'0"		

Suma de ángulos (real) = 2700°0'0"
 Error acumulado = 00°00'00"

CUADRO DE DATOS TÉCNICOS - SECCIÓN A

VERTICE	LADO	DISTANCIA	ANG. INTERNO	ESTE (X)	NORTE (Y)
A	A-B	155.33	117°2'59"	840079.7800	8171103.5900
B	B-C	247.55	228°13'17"	840226.3600	8171052.1900
C	C-D	80.74	183°16'50"	840443.0900	8171171.8200
D	D-E	205.25	193°5'24"	840511.4300	8171214.8200
E	E-F	243.31	103°11'34"	840655.8800	8171360.6300
F	F-G	138.24	272°42'36"	840863.2500	8171233.3600
G	G-H	300.89	76°9'3"	840929.9100	8171354.4700
H	H-I	115.77	190°10'46"	841151.1200	8171150.5000
I	I-J	620.21	69°50'5"	841248.7600	8171088.3000
J	J-K	274.42	179°59'57"	840755.6400	8170712.1500
K	K-L	288.33	92°10'39"	840537.4500	8170545.7200
L	L-M	245.32	269°48'36"	840354.0000	8170768.1600
M	M-N	254.61	203°36'43"	840164.2200	8170612.7000
N	N-E1	240.24	89°25'53"	840048.3700	8170385.9700
E1	E1-F1	116.48	138°6'38"	839835.5300	8170497.4000
F1	F1-B1	123.10	193°6'17"	839800.5500	8170608.5000
B1	B1-C1	113.25	115°42'12"	839737.9200	8170714.4800
C1	C1-D1	164.85	174°39'4"	839800.7800	8170808.6800
D1	D1-A	241.91	172°41'27"	839904.6700	8170936.6800
TOTAL		4169.80	3060°0'0"		

Suma de ángulos (real) = 3060°0'0"
 Error acumulado = 00°00'00"

GOBIERNO REGIONAL DE AREQUIPA
 OFICINA DE ORDENAMIENTO TERRITORIAL
 BIENES NACIONALES

PLANO: **PERIMETRICO Y UBICACION**

DENOMINACIÓN: **TERRENO ERIAZO DEL ESTADO** DISTRITO: **LA JOYA** EXPEDIENTE N°: **004-2013-GRA-OOT**

DIRECCIÓN: PROVINCIA: **AREQUIPA** PLANO N°: **004-2013-GRA-OOT**

DEPARTAMENTO: **AREQUIPA**

APROBADO: **Sr. ESTEBAN VALDEZ GARATE** REVISADO POR: **Arq. PERCY MATOS BEGAZO** RESOLUCION N°: **RESOLUCION GERENCIAL GENERAL N° 043-2013-GRA/PR-GGR**

ESCALA: **Indicadas** FECHA: **ENERO 2013** DIBUJO: **Olger Sosa**