



CUADRO DE COORDENADAS - PREDIO A

VERTICE	LADO	DIST.	ANGULO	ESTE	NORTE
A	A - B	120.85	89°59'60"	234411.5338	8169685.4521
B	B - C	123.84	136°52'24"	234499.7388	8169768.0702
C	C - D	132.11	86°22'31"	234623.5792	8169768.0702
D	D - E	37.45	269°1'11"	234615.2268	8169636.2255
E	E - F	152.23	133°59'1"	234652.5604	8169633.2166
F	F - G	142.64	169°30'23"	234749.1349	8169515.5432
G	G - H	37.84	198°7'9"	234818.0293	8169390.6491
H	H - I	63.10	39°22'6"	234845.7017	8169364.8453
I	I - J	37.99	202°17'59"	234782.7305	8169368.8406
J	J - K	20.11	212°49'14"	234746.7401	8169356.6800
K	K - A	472.03	81°38'12"	234734.2195	8169340.9452

Area: 68067.6733 m²
 Area: 6.8068 has
 Perimetro: 1340.1843 ml

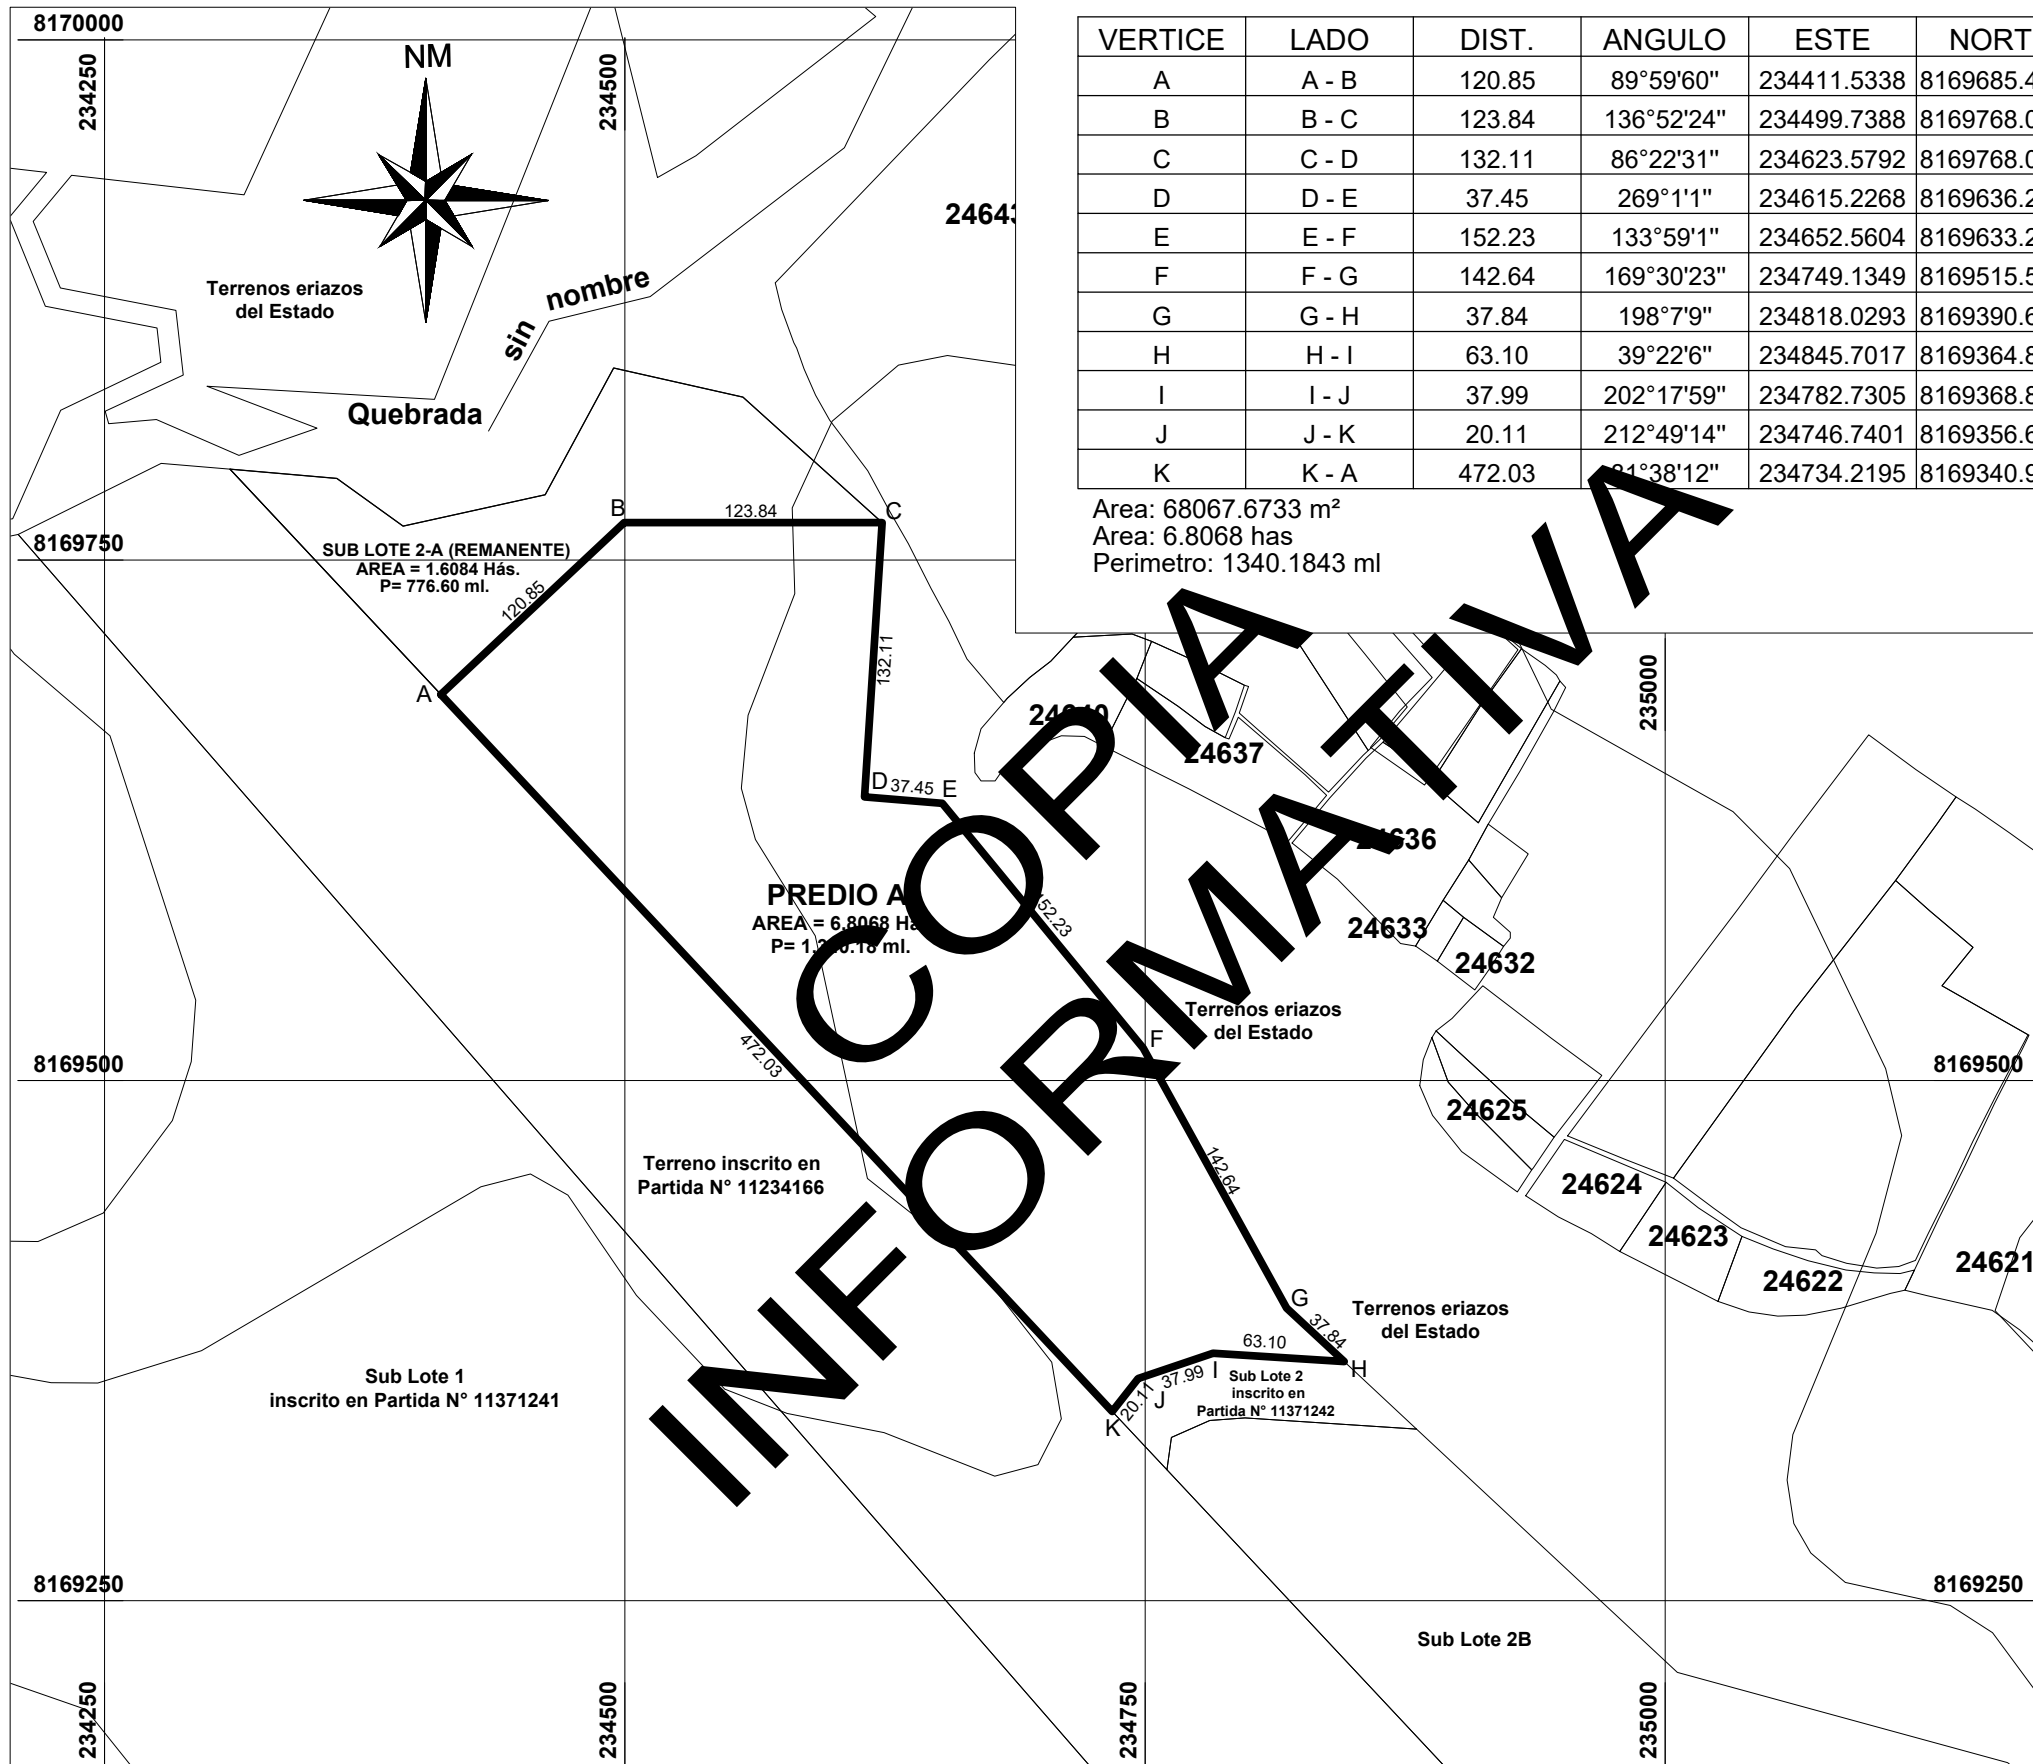

PLANO PERIMÉTRICO
 Escala: 1/4,000

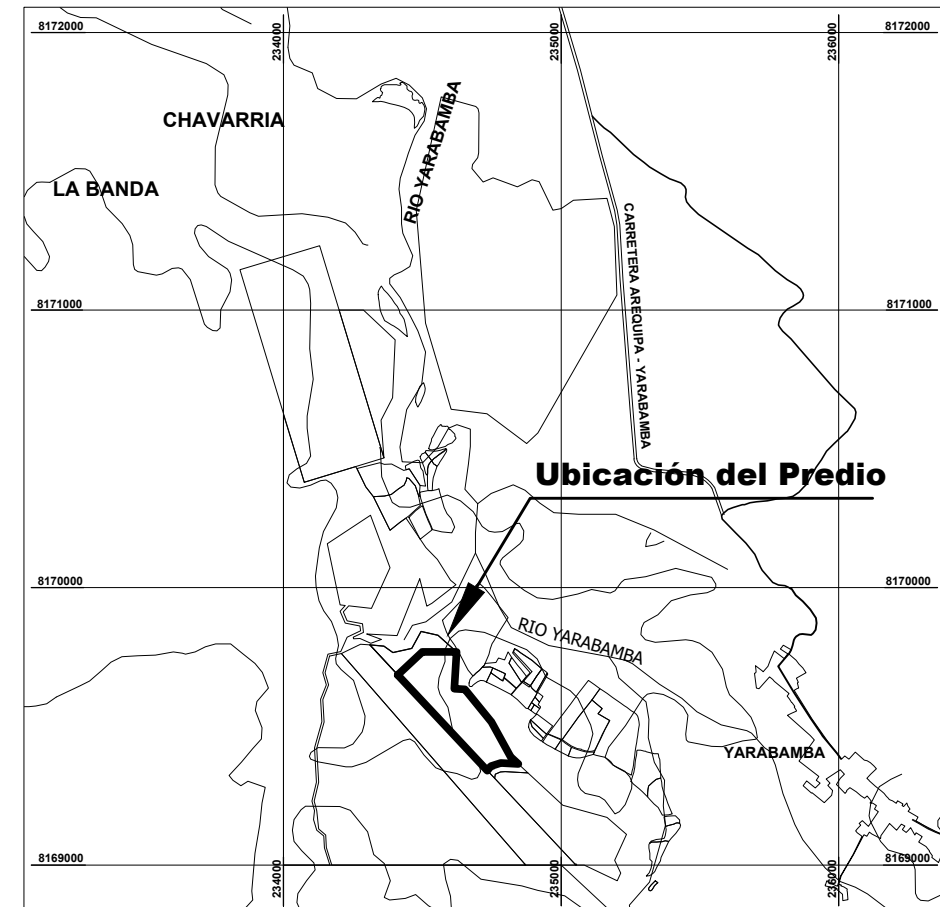

PLANO DE UBICACIÓN
 Escala: 1/30,000

PROYECCIÓN UNIVERSAL TRANSVERSE MERCATOR
 DATUM GEODÉSICO : PSAD 56
 DATUM VERTICAL : NIVEL MEDIO DEL MAR
 ESFEROIDE : INTERNACIONAL
 ZONA : 19 s
 UBIGEO : 040127



GOBIERNO REGIONAL DE AREQUIPA
 OFICINA DE ORDENAMIENTO TERRITORIAL
 BIENES NACIONALES

PLANO: PLANO DE UBICACIÓN Y LOCALIZACIÓN		
DENOMINACIÓN: PREDIO A	DISTRITO: YARABAMBA	EXPEDIENTE N°:
SECTOR: YARABAMBA	PROVINCIA: AREQUIPA	PLANO N°:
	DEPARTAMENTO: AREQUIPA	039-A-2018-GRA-00T
JEFE OFICINA DE ORDENAMIENTO TERRITORIAL:	ELABORADO POR:	RESOLUCION N°:
ESCALA: INDICADAS	FECHA:	